


ÜZLET

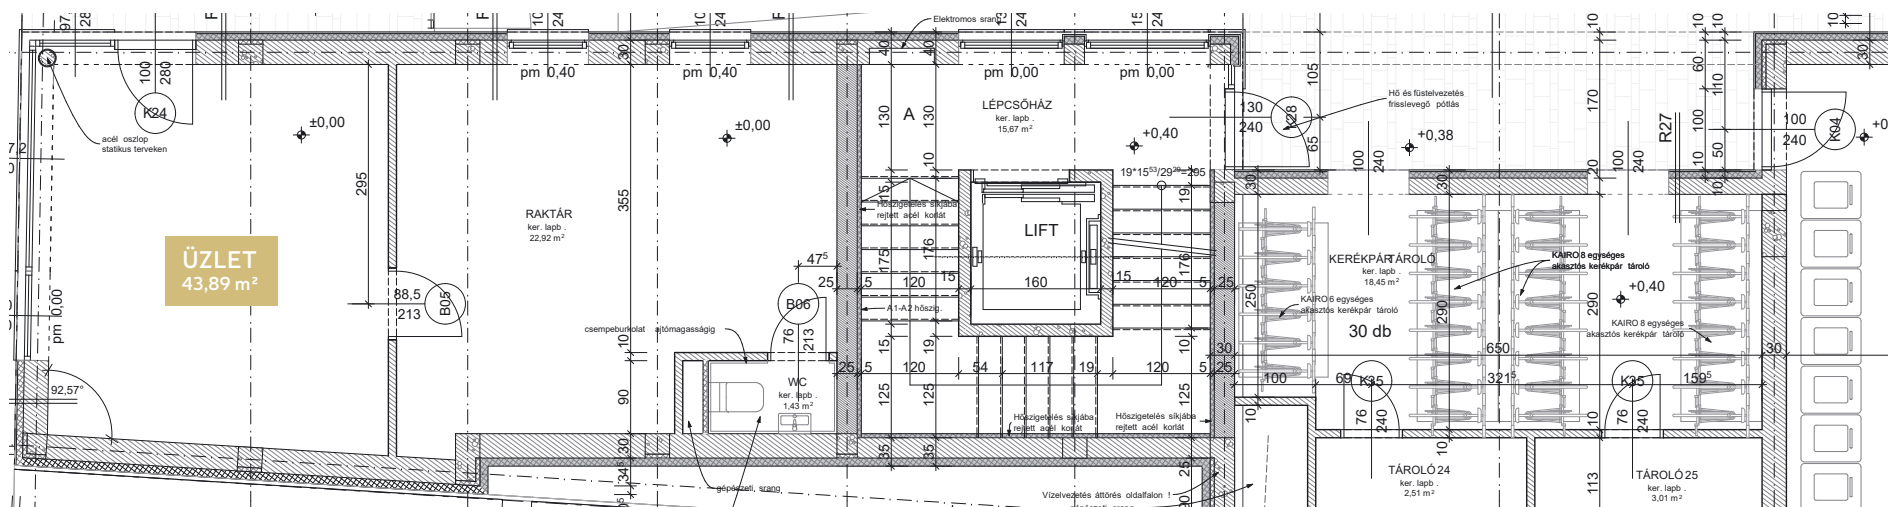

Földszint | A épület | Üzlethelyiség